


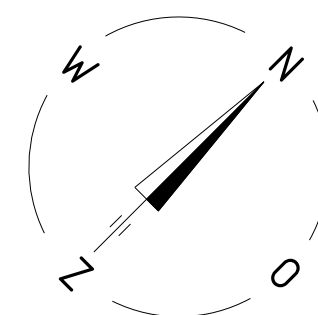

Terrein- en dakinrichting indicatief weergegeven.



SCHOLZ BOUW
Ampèrestraat 11
1976 BE IJmuiden
0255 53 19 44
info@scholz.nl
www.scholz.nl

Projectgegevens:			
Project 00005 "Ruytenburch" 50 app.	Onderwerp Situatie	Datum 30.8.22	
Projectadres Duitslandlaan 9 te Heermskerk	Status Verkoop	Wijzigingsdatum a. b. c.	
Opdrachtgever Joss Heermskerk B.V.	Schaal 1:200	Tekeningnummer VK 000	
Architect KDRA	Formaat A1		
Constructeur Tentij	Getekend door RsB		





SCHOLZ BOUW
Ampèrestraat 11
1976 BE IJmuiden
0255 53 19 44
info@scholz.nl
www.scholz.nl

Projectgegevens:			
Project 00005 "Ruyterburcht" 50 app.	Onderwerp Blok 1 - kelder	Datum 30.08.22	
Projectadres Duitslandlaan 9 te Heemskerk	Status Verkoop	Wijzigingsdatum a. b. c.	
Opdrachtgever Joss Heemskerk B.V.	Schaal 1:50	Tekeningnummer VK -001	
Architect KDRA	Formaat A1		
Constructeur Tentij	Getekend door RsB		

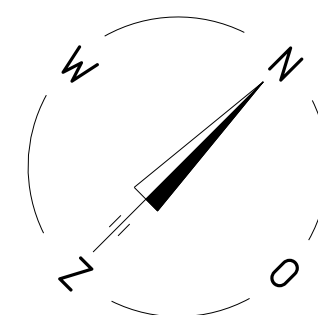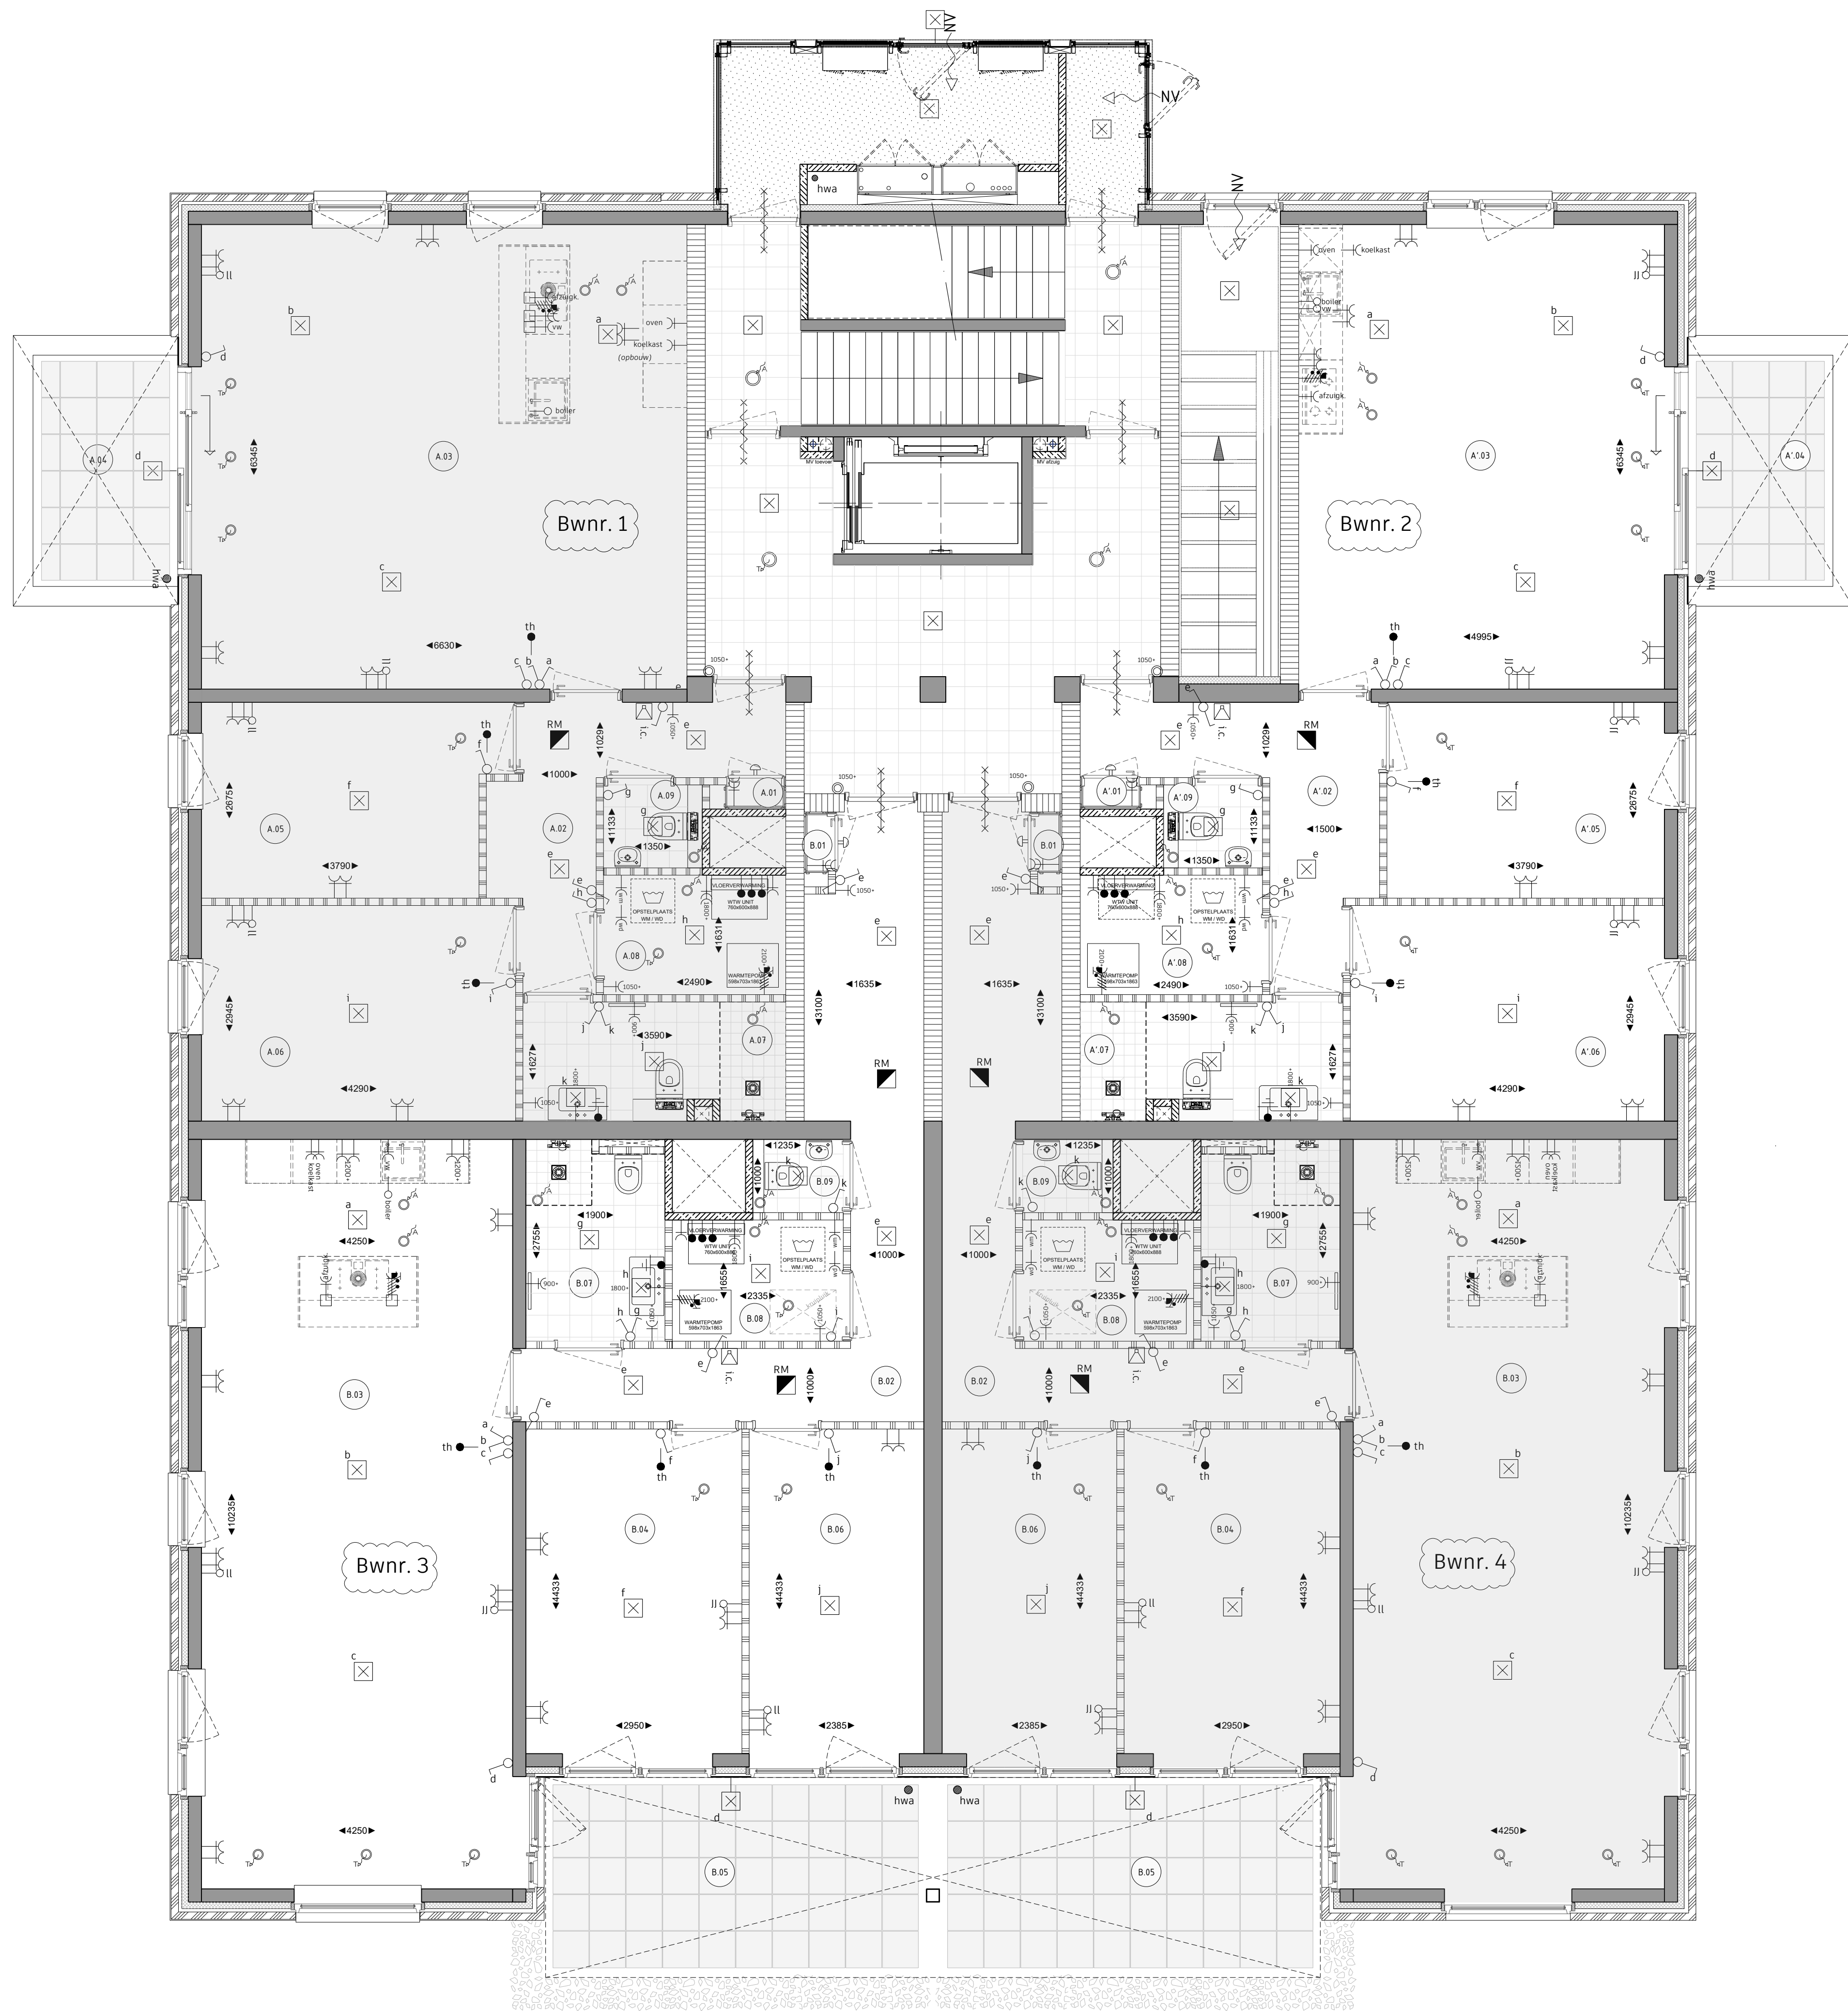



SCHOLZ BOUW
Amperestraat 11
1976 BE IJmuiden
0255 53 19 44
info@scholz.nl
www.scholz.nl

Projectgegevens:			
Project	Onderwerp	Datum	
00005 "Ruyterburcht" 50 app.	Blok 1 - begane grond	30.08.22	
Projectadres	Status	Wijzigingsdatum	
Duitslandlaan 9 te Heemskerk	Verkoop	a.	
Opdrachtgever	Schaal	b.	
Joss Heemskerk B.V.	1:50	c.	
Architect	Formaat	Tekeningnummer	
KDRA	A1	VK 100	
Constructeur	Getekend door		
Tentij	RdB		

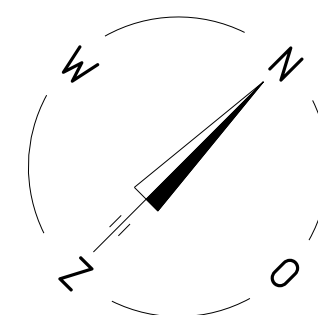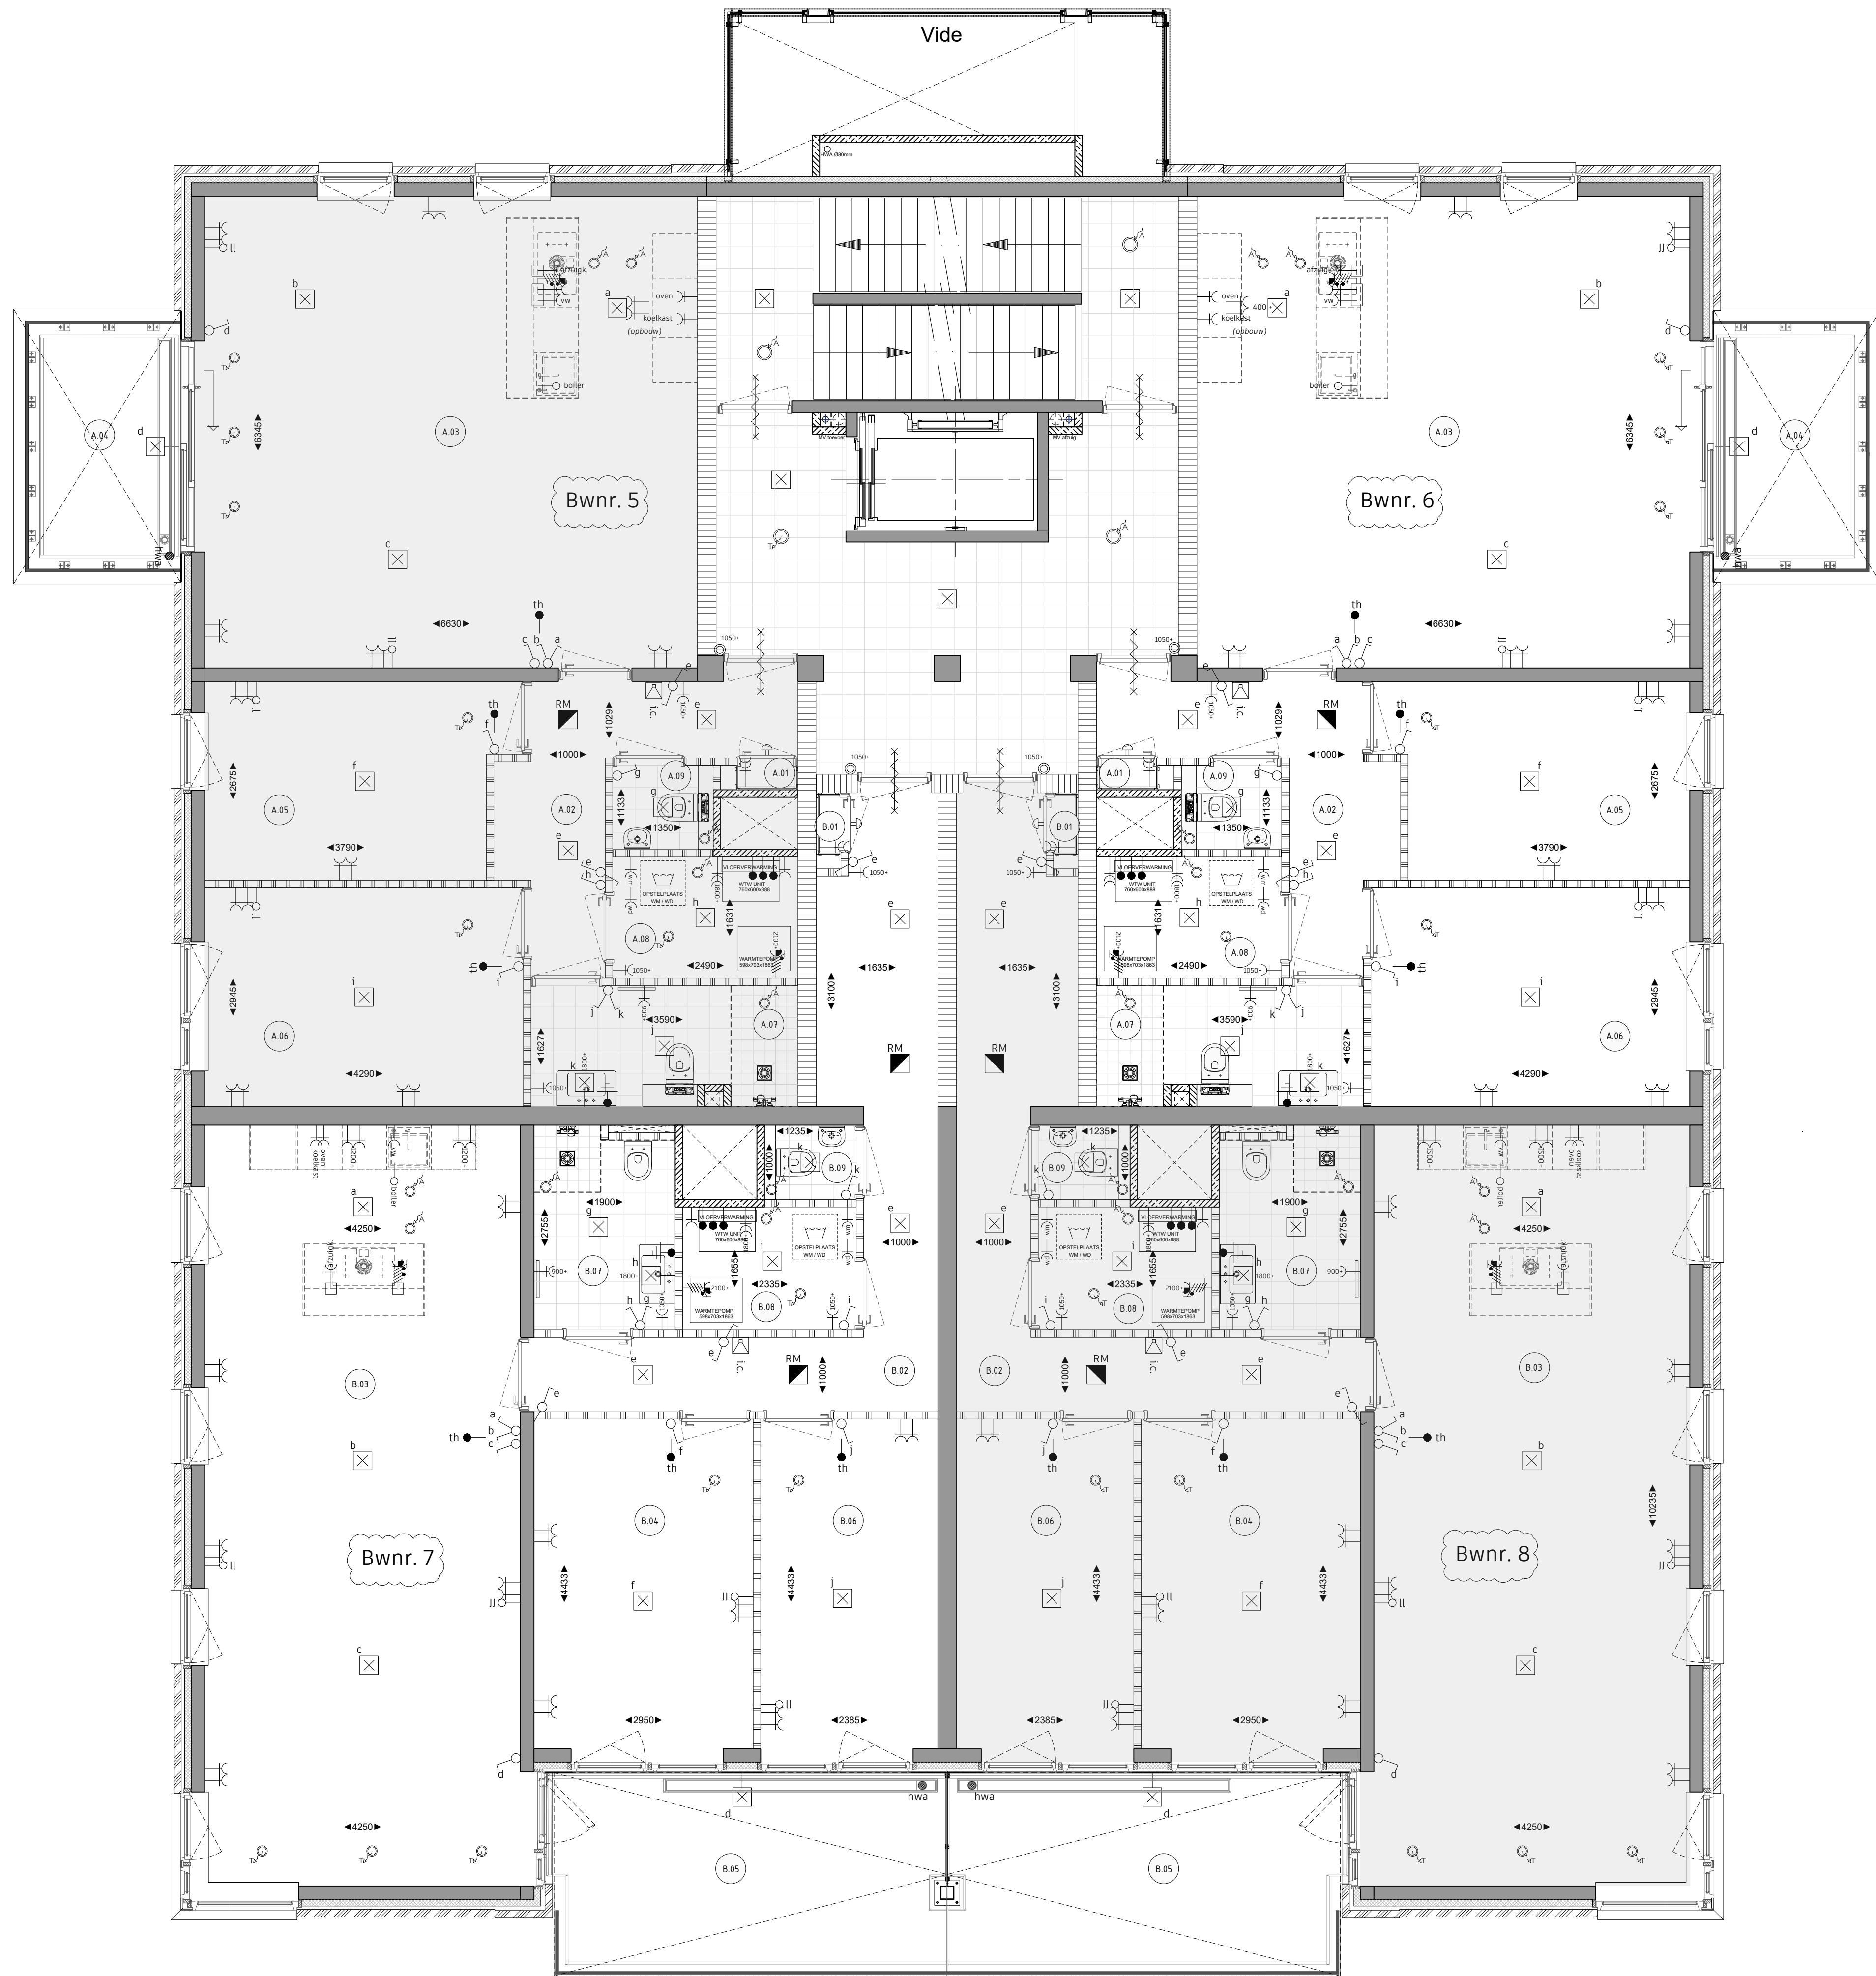



SCHOLZ BOUW
Ampèrestraat 11
1976 BE IJmuiden
0255 53 19 44
info@scholz.nl
www.scholz.nl

Projectgegevens:			
Project 00005 "Ruyterburcht" 50 app.	Onderwerp Blok 1 - eerste verdieping	Datum 30.08.22	
Projectadres Duitslandlaan 9 te Heemskerk	Status Verkoop	Wijzigingsdatum a. b. c.	
Opdrachtgever Joss Heemskerk B.V.	Schaal 1:50	Tekeningnummer VK 101	
Architect KDRA	Formaat A1	Getekend door RsB	
Constructeur Tentij			

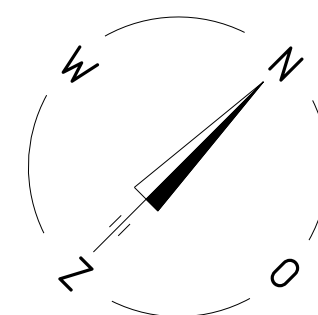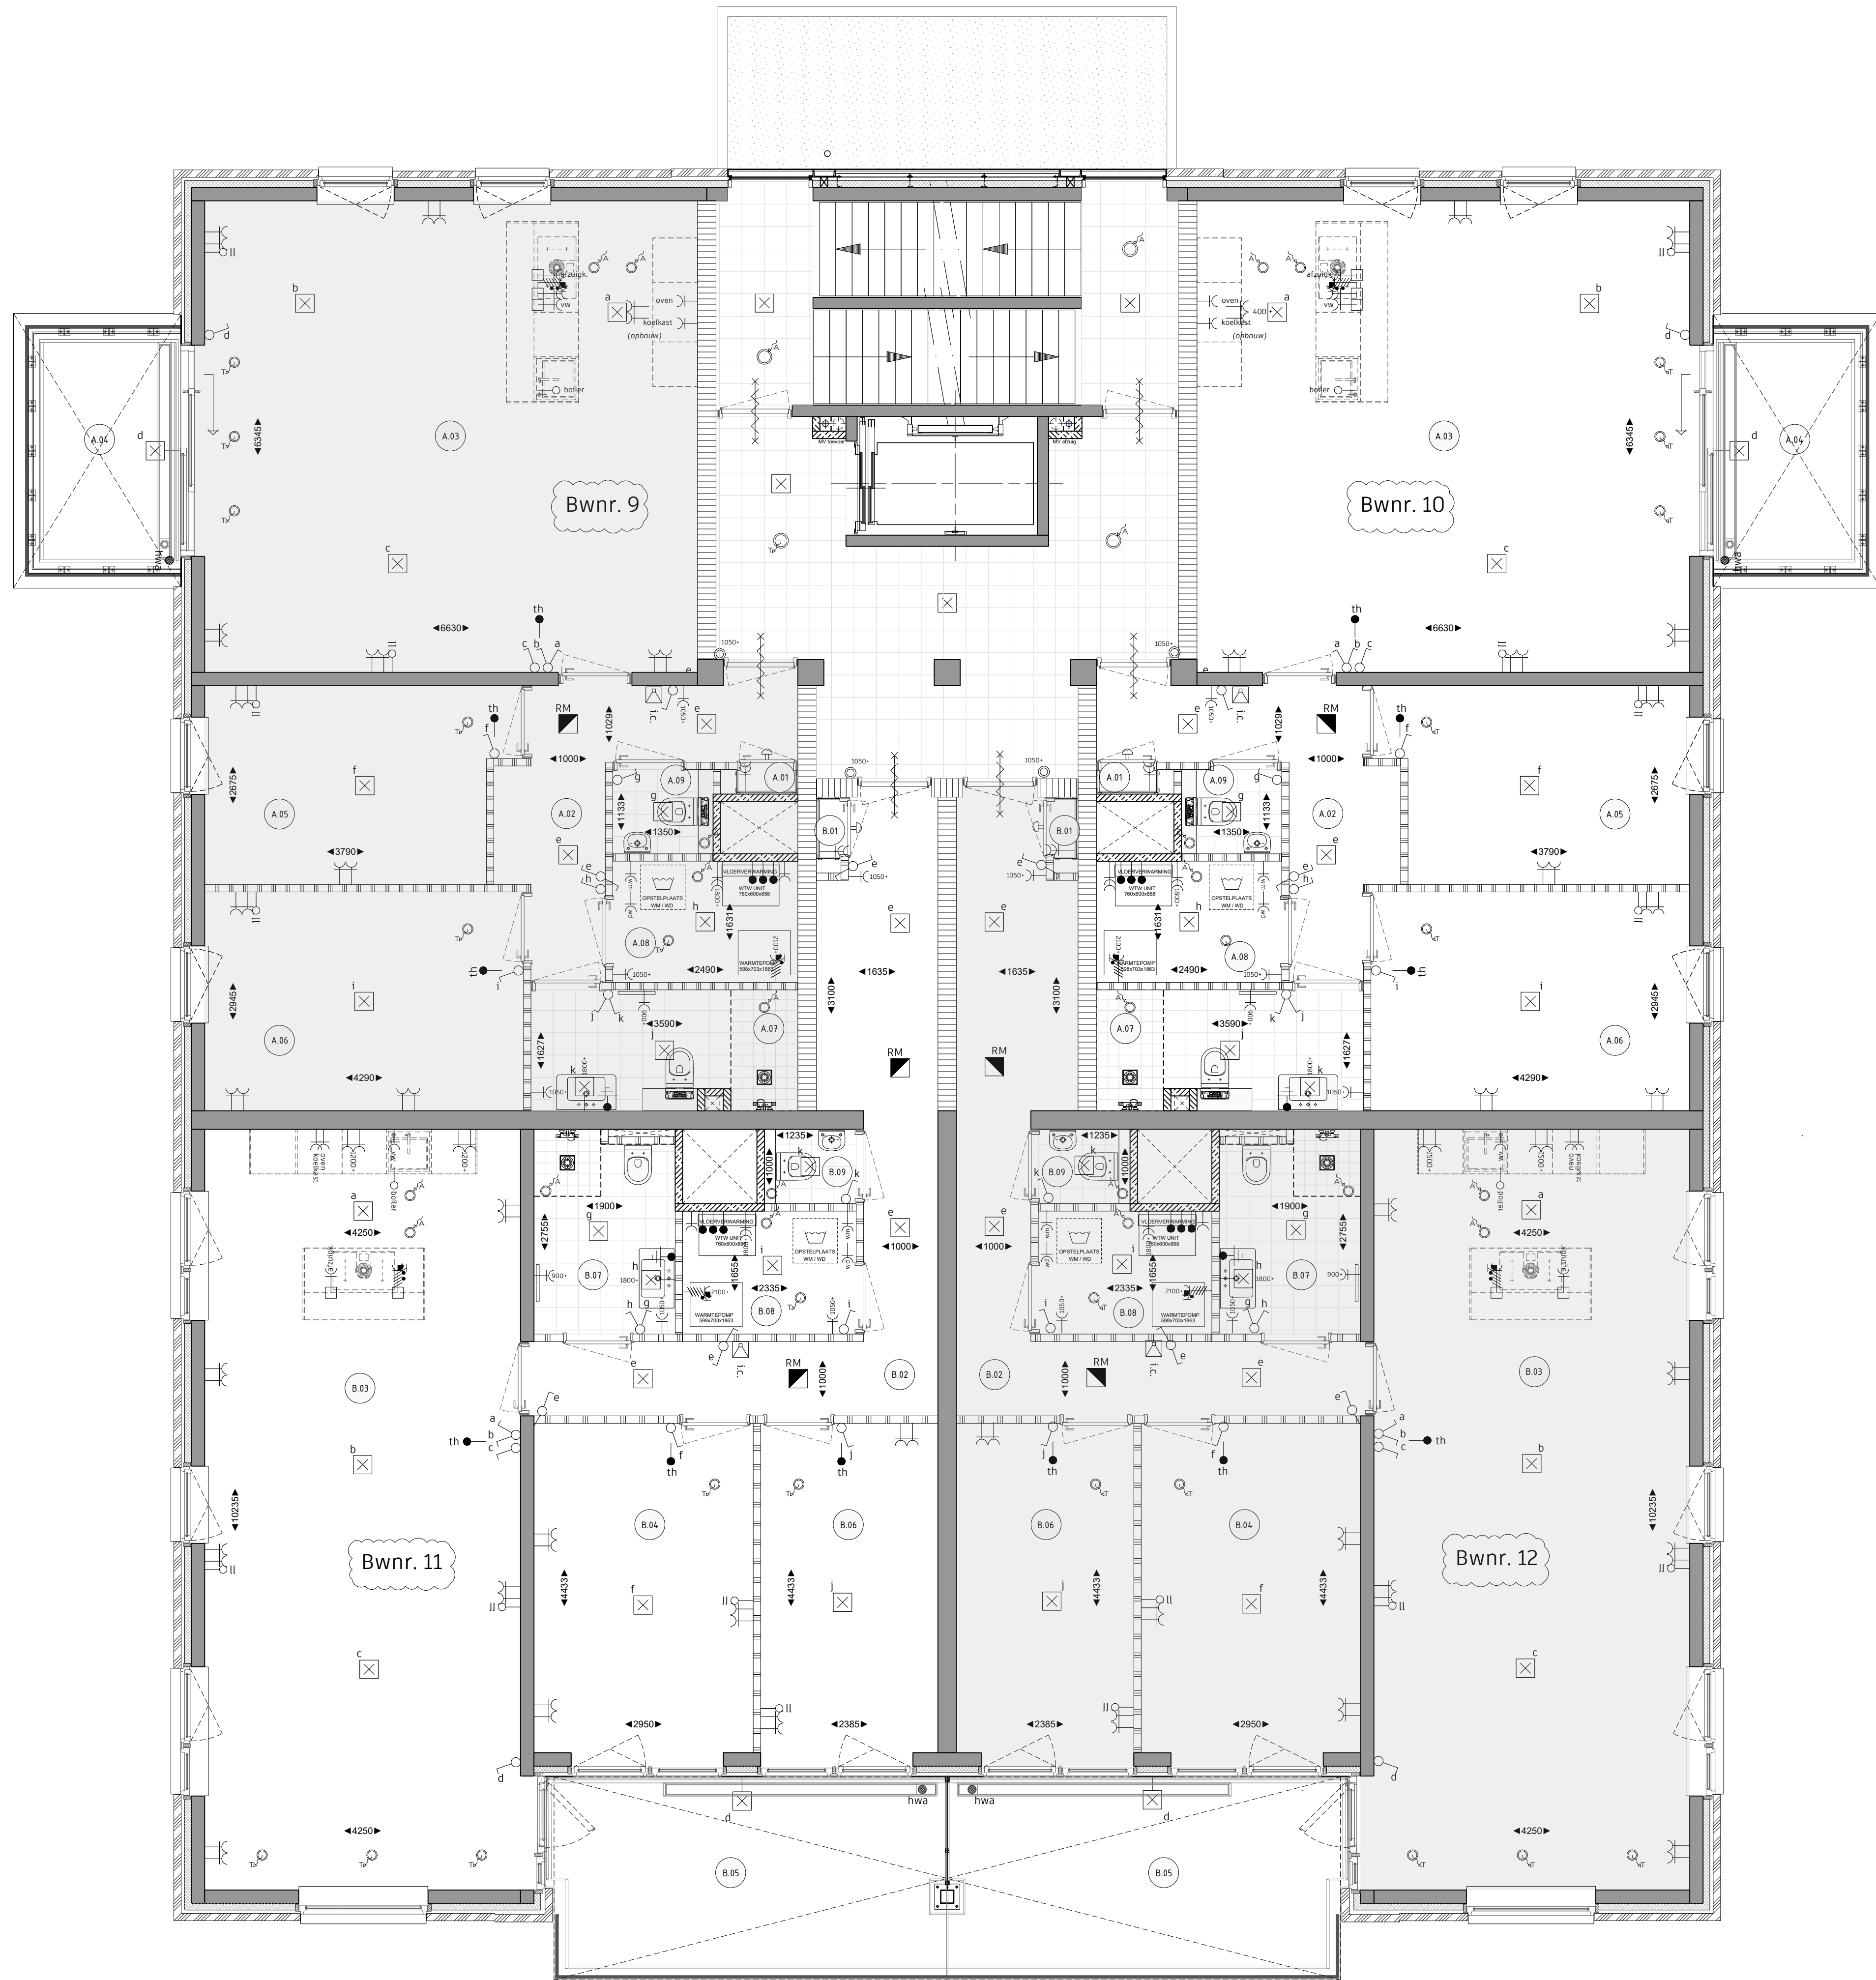



SCHOLZ BOUW
Ampèrestraat 11
1976 BE IJmuiden
0255 53 19 44
info@scholz.nl
www.scholz.nl

Projectgegevens:			
Project 00005 "Ruyterburcht" 50 app.	Onderwerp Blok 1 - tweede verdieping	Datum 30.08.22	
Projectadres Duitslandlaan 9 te Heemskerk	Status Verkoop	Wijzigingsdatum a. b. c.	
Opdrachtgever Joss Heemskerk B.V.	Schaal 1:50	Tekeningnummer VK 102	
Architect KDRA	Formaat A1	Getekend door RsB	
Construcuteur Tentij			

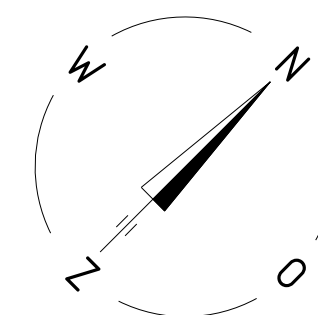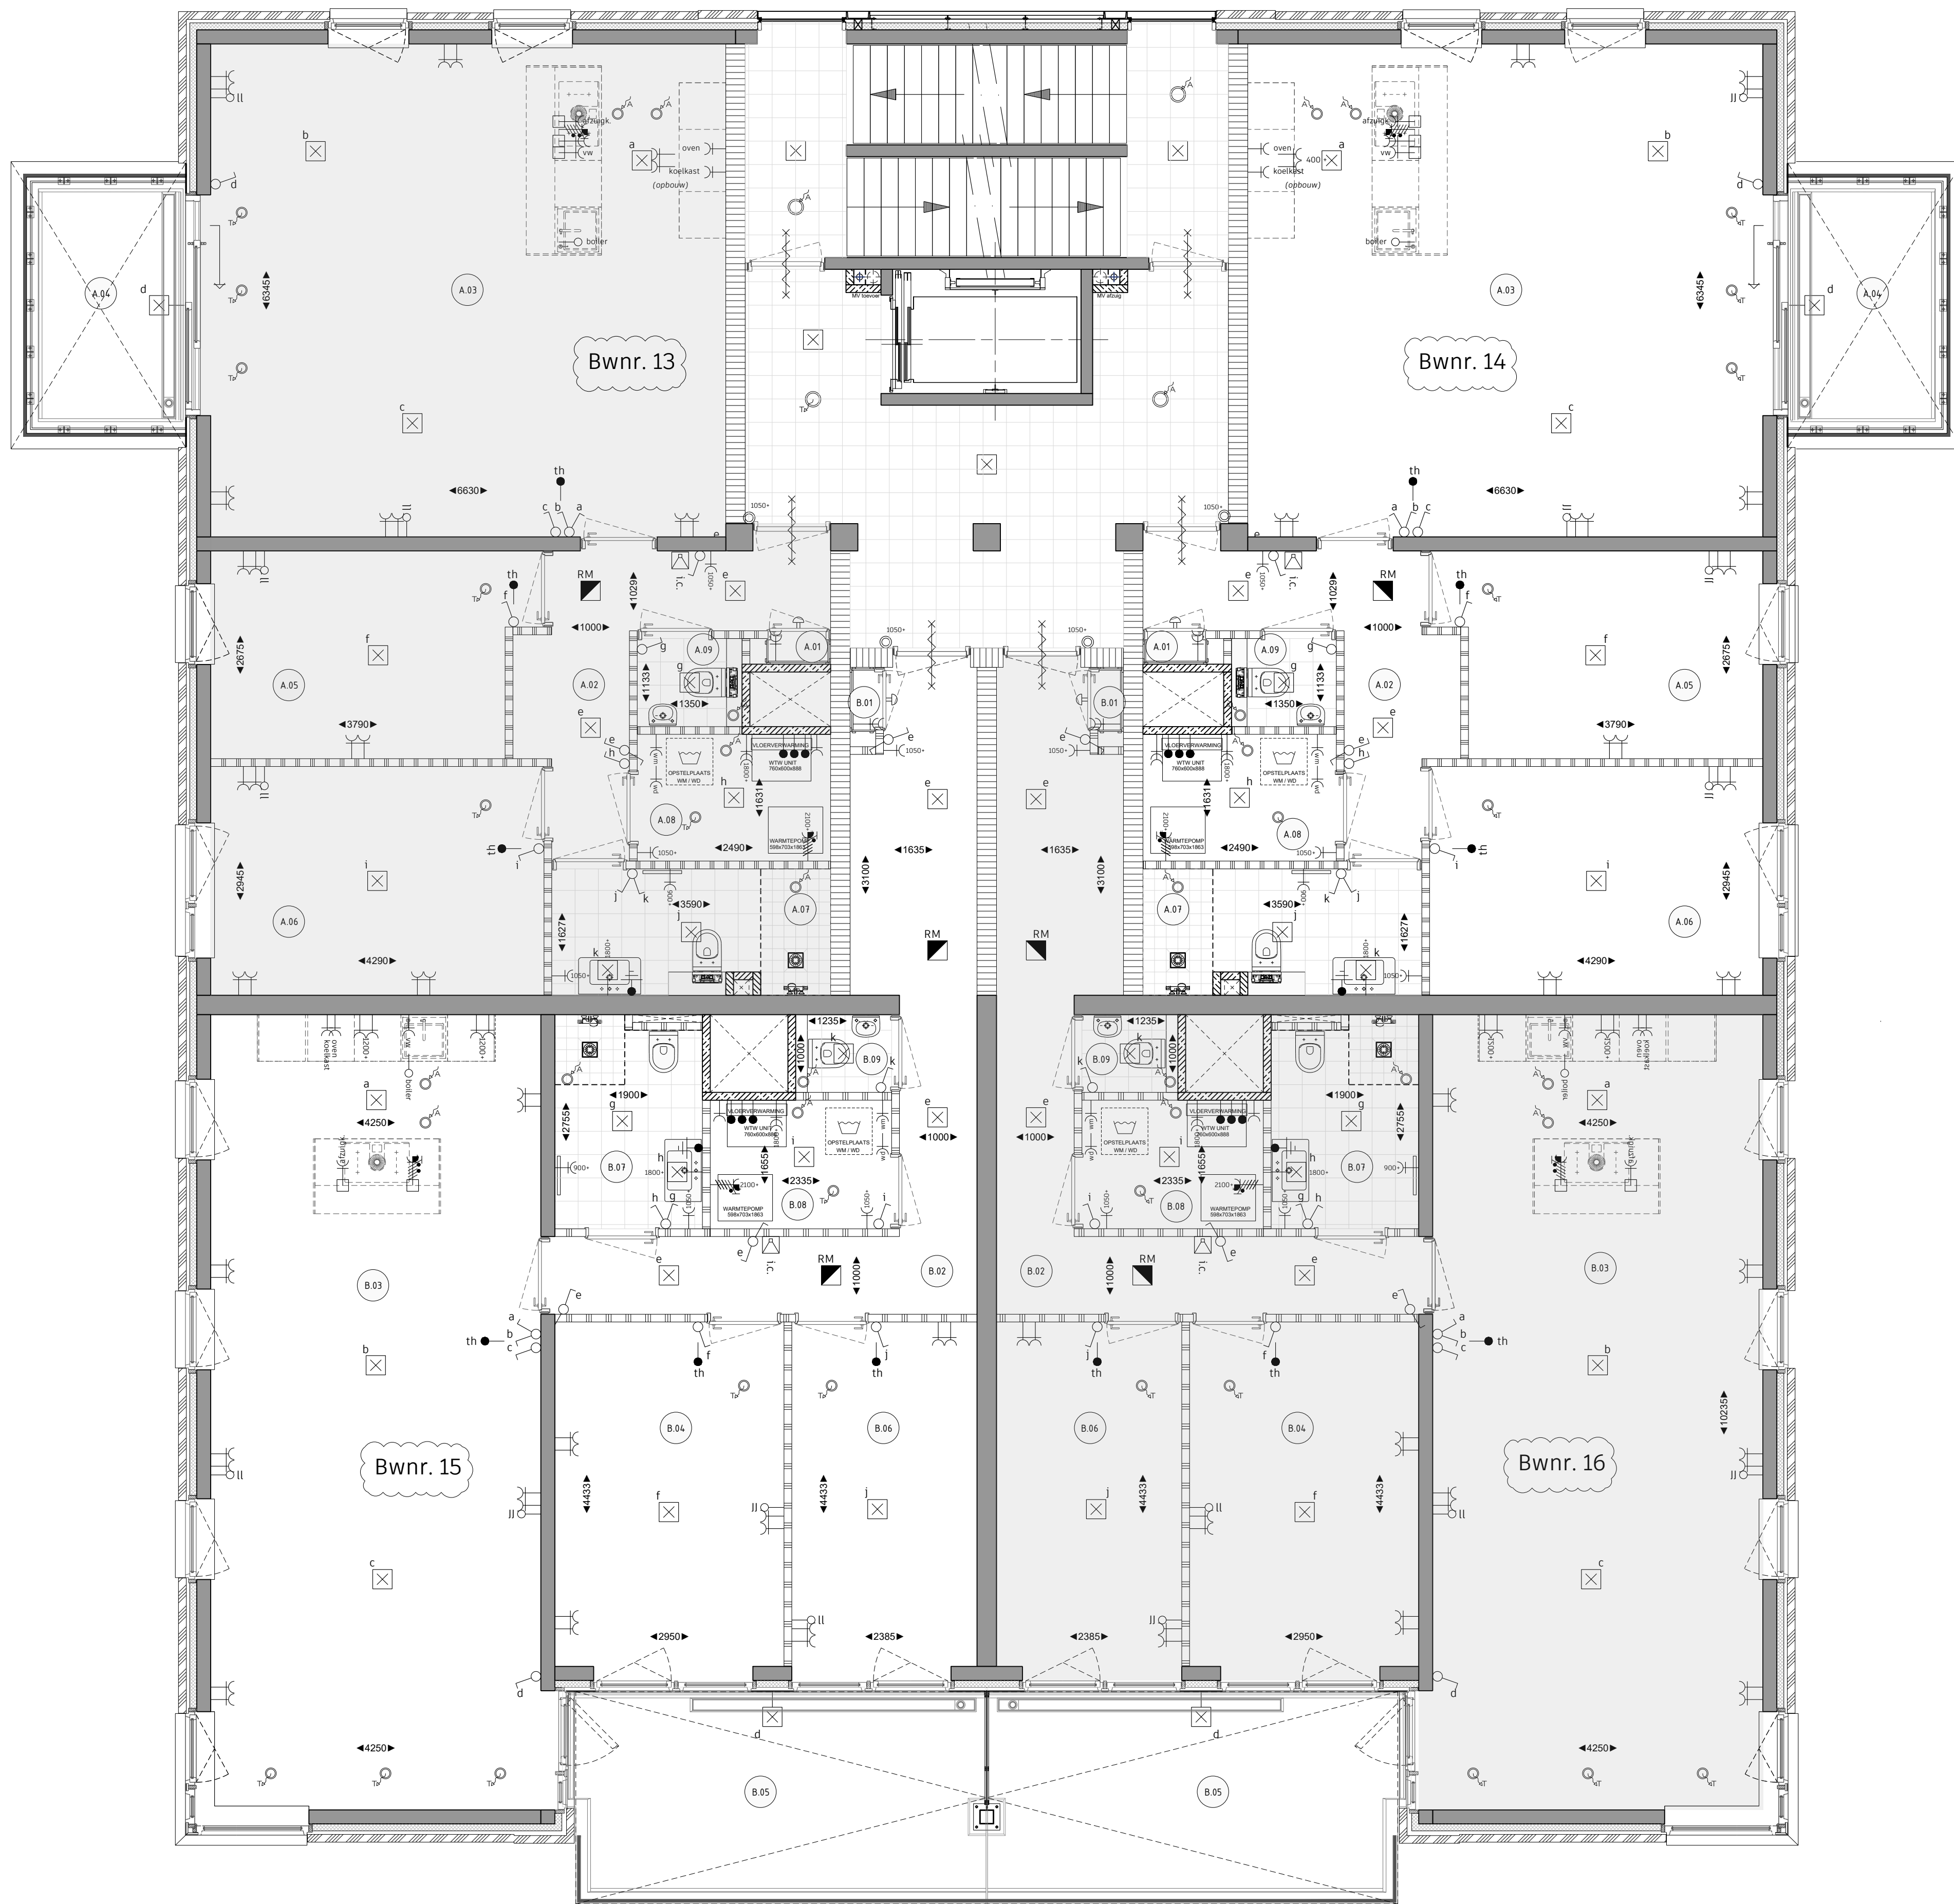



SCHOLZ BOUW
Ampèrestraat 11
1976 BE IJmuiden
0255 53 19 44
info@scholz.nl
www.scholz.nl

Projectgegevens:			
Project 00005 "Ruyterburcht" 50 app.	Onderwerp Blok 1 - derde verdieping	Datum 30.08.22	
Projectadres Duitslandia 9 te Heemskerk	Status Verkoop	Wijzigingsdatum a. b. c.	
Opdrachtgever Joss Heemskerk B.V.	Schaal 1:50	Tekeningnummer VK 103	
Architect KDRA	Formaat A1		
Constructeur Tentij	Getekend door RsB		

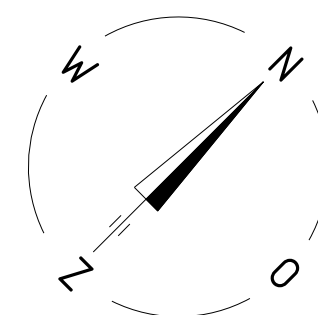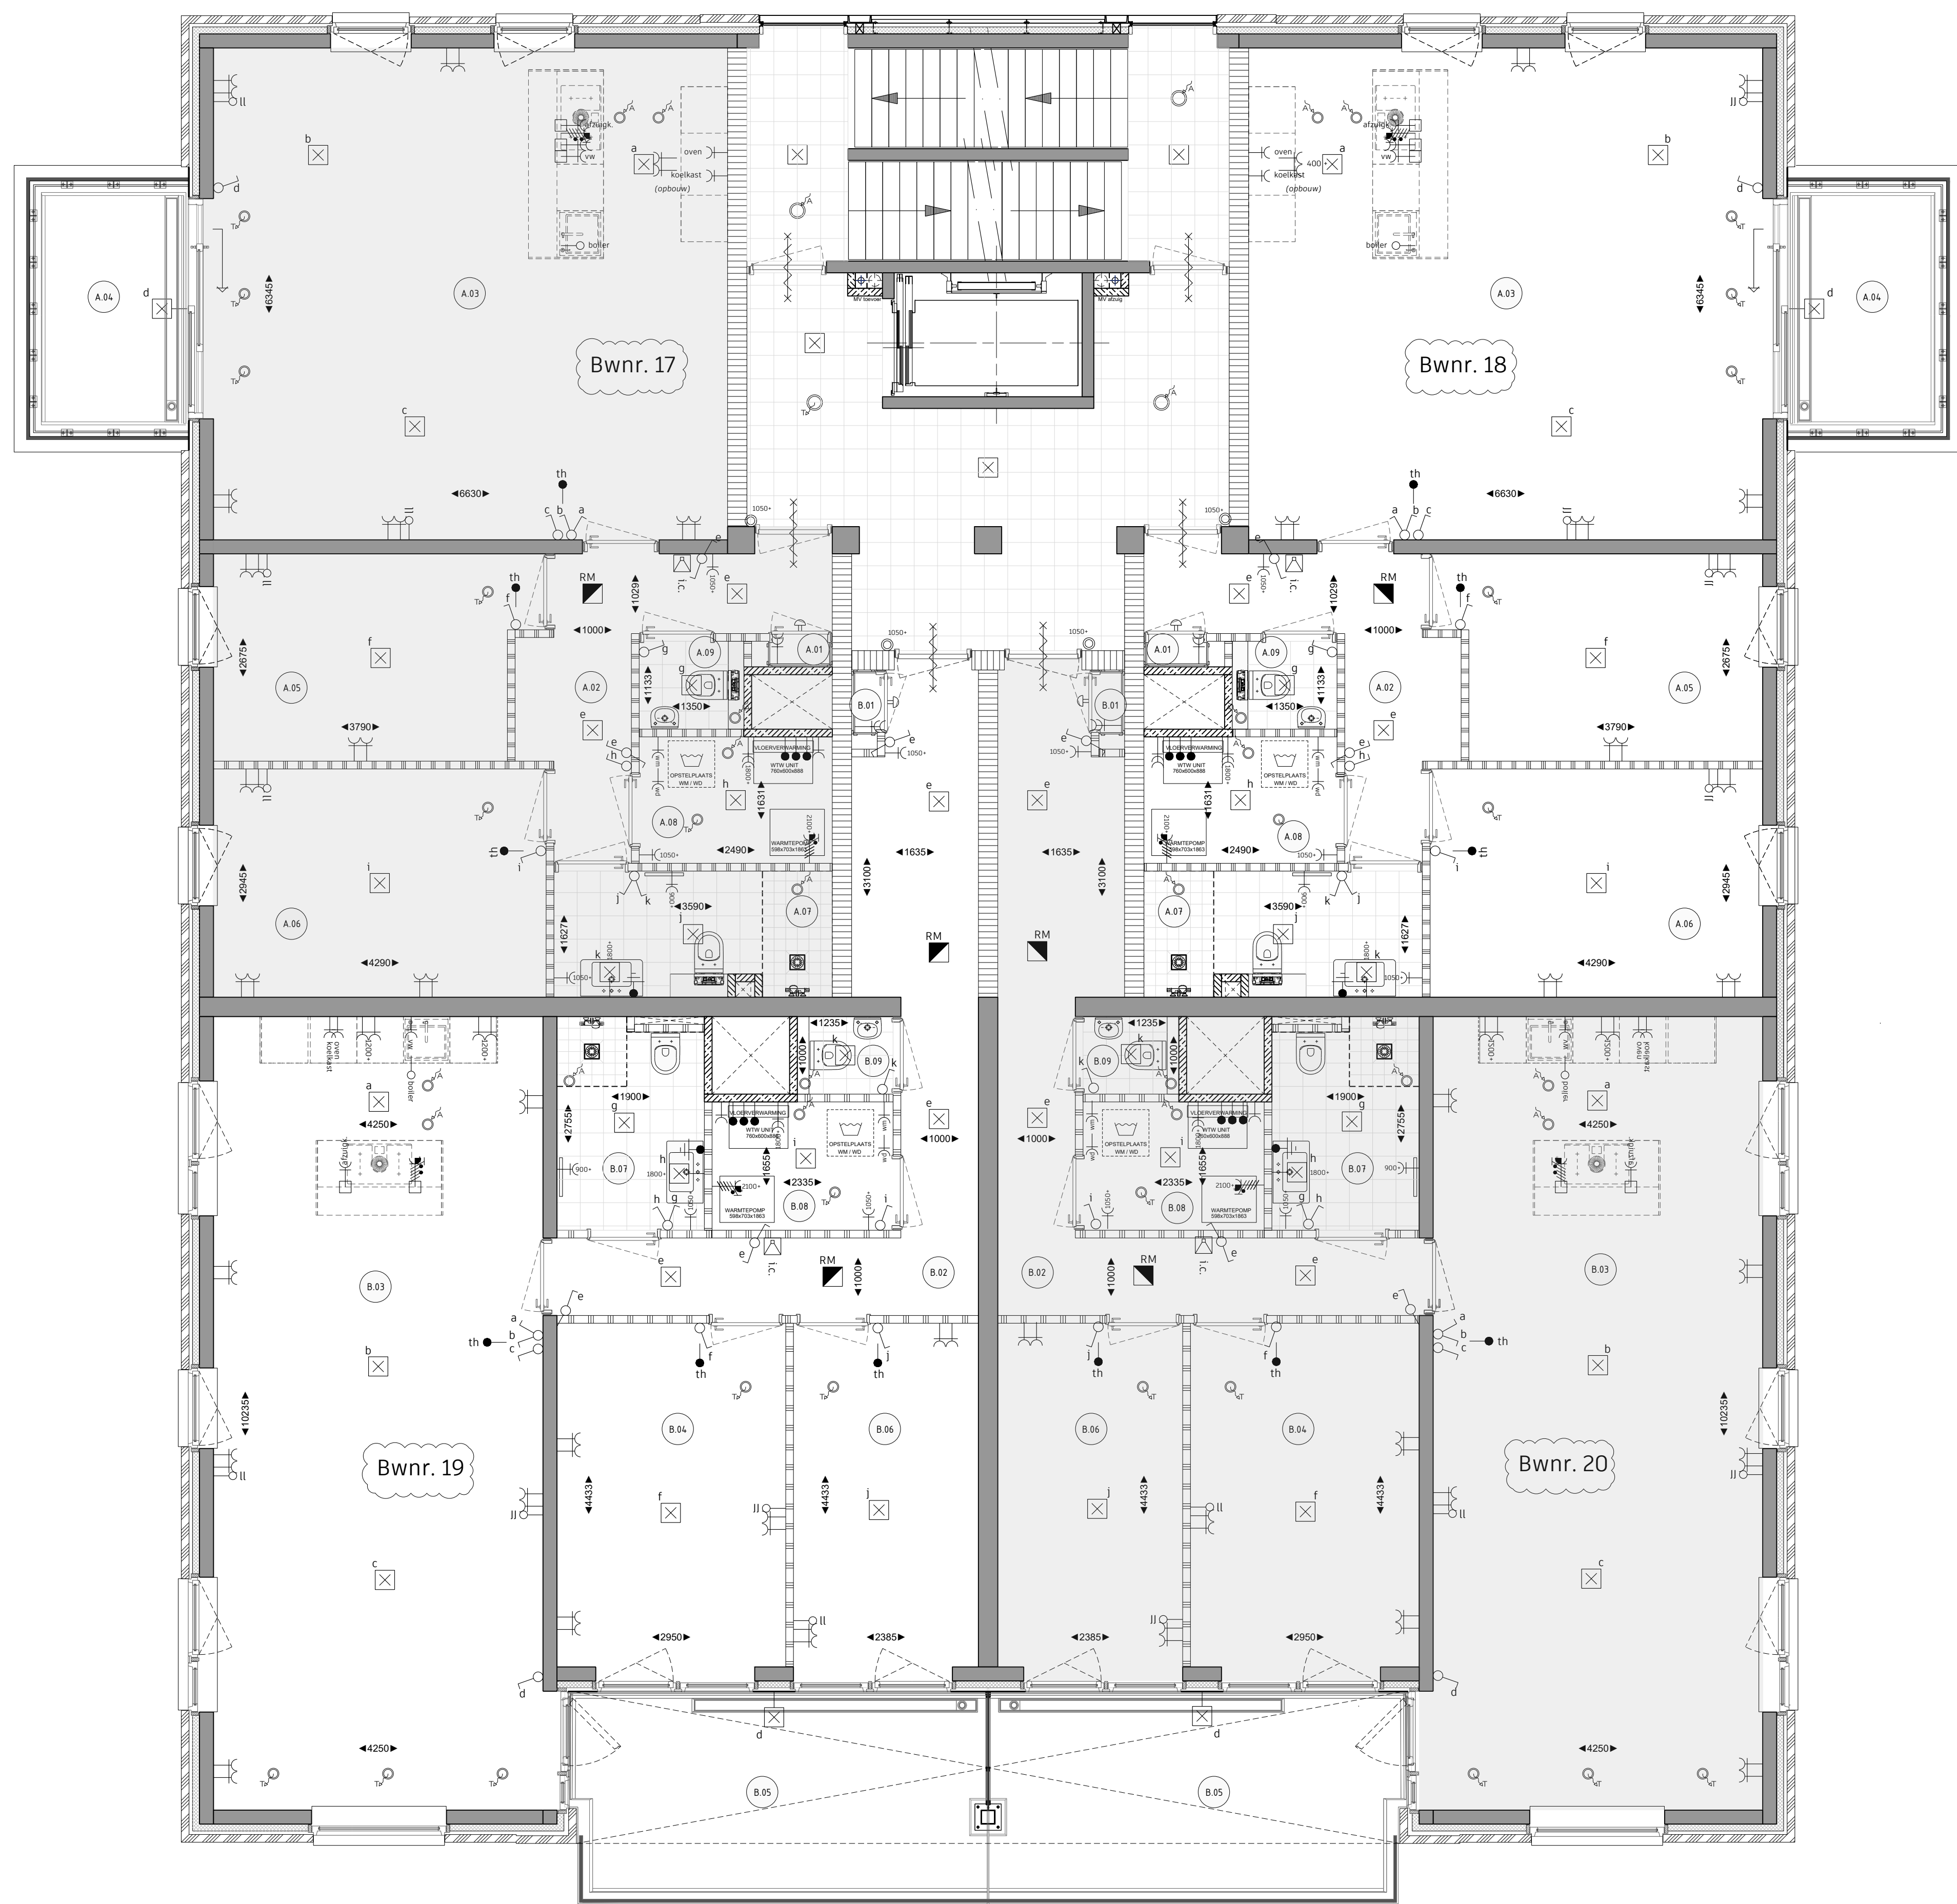

SCHOLZ BOUW
Ampèrestraat 11
1976 BE IJmuiden
0255 53 19 44
info@scholz.nl
www.scholz.nl

Projectgegevens:			
Project 00005 "Ruyterburcht" 50 app.	Onderwerp Blok 1 - vierde verdieping	Datum 30.08.22	
Projectadres Duitslandlaan 9 te Heemskerk	Status Verkoop	Wijzigingsdatum a. b. c.	
Opdrachtgever Joss Heemskerk B.V.	Schaal 1:50	Tekeningnummer VK 104	
Architect KDRA	Formaat A1	Getekend door RsB	
Construcuteur Tentij			

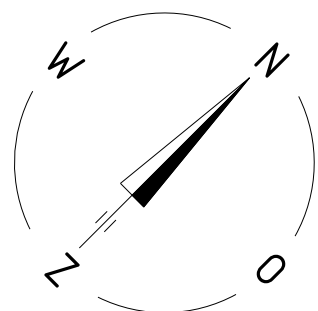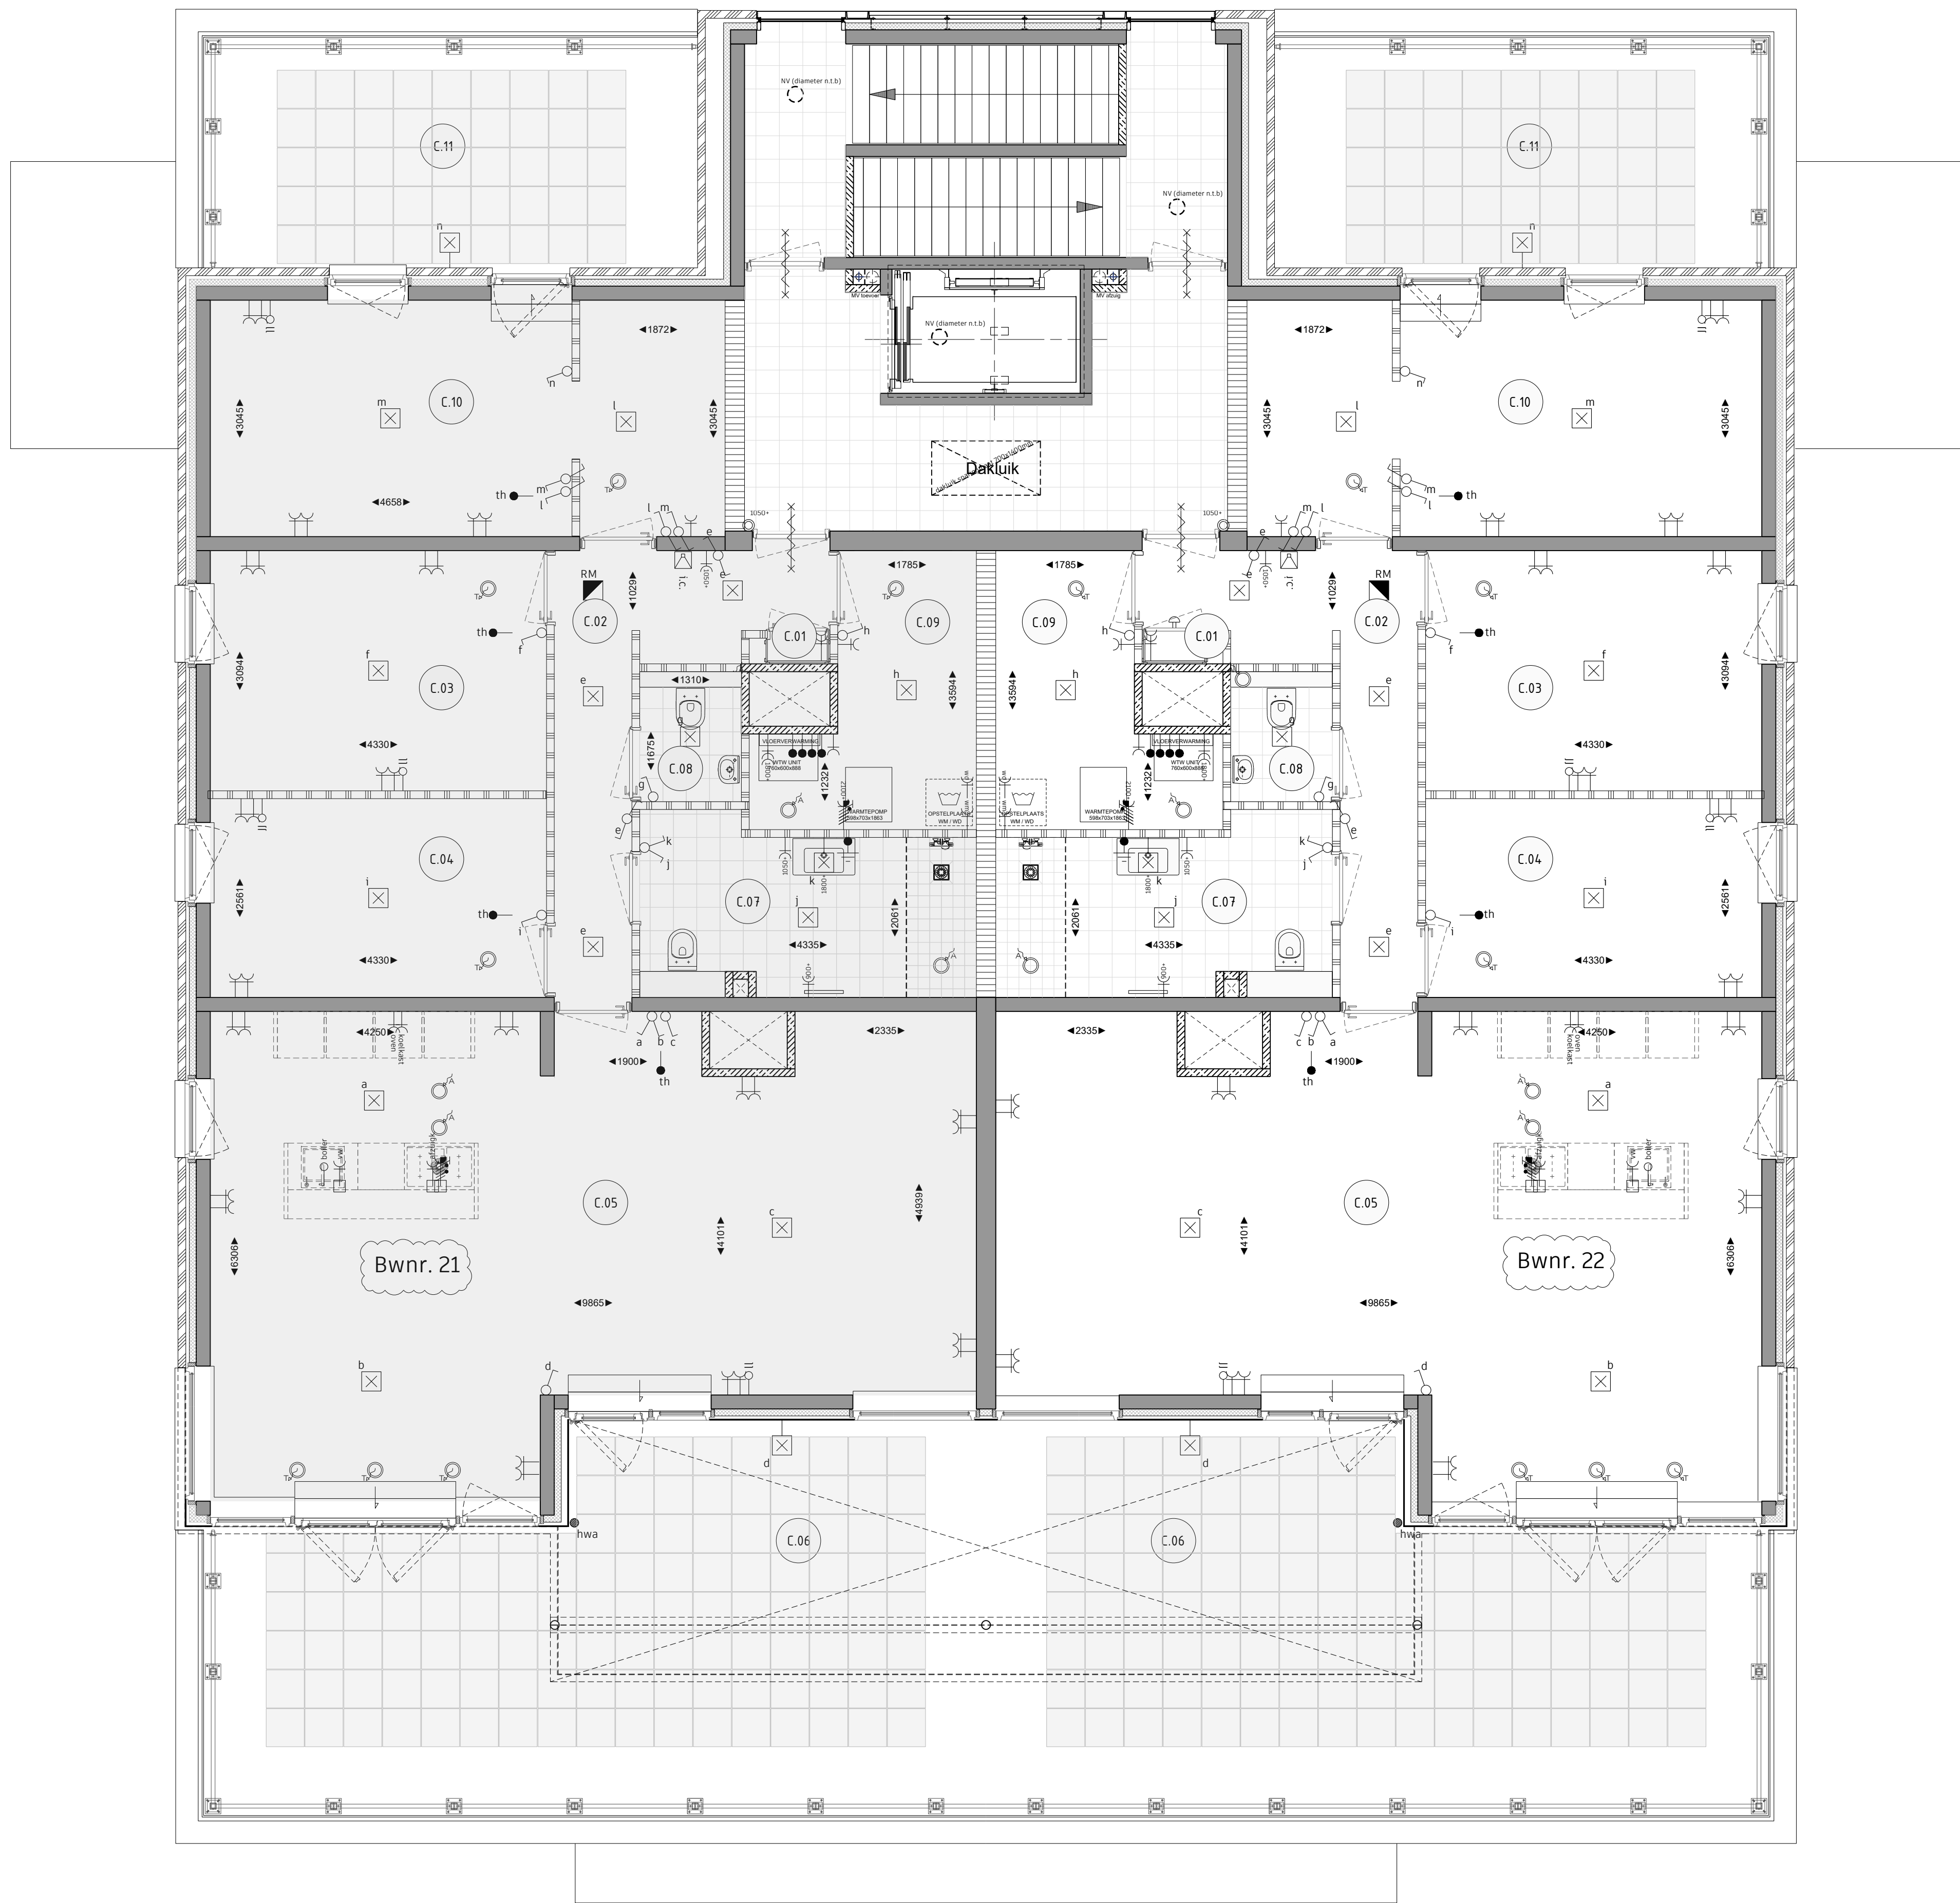



Ampèrestraat 11
1976 BE IJmuiden
0255 53 19 44
info@scholz.nl
www.scholz.nl

Projectgegevens:

Project
00005 "Ruyterburch" 50 app.
Projectadres
Duitslandaan 9 te Heemskerk
Opdrachtgever
Joss Heemskerk B.V.
Architect
KDRA
Construeur
Tentij


Onderwerp
Blok 1 - vijfde verdieping
Status
Verkoop
Schaal
1:50
Formaat
A1
Getekend door
RsB

Datum
30.08.22
Wijzigingsdatum
a.
b.
c.
Tekeningnummer
VK 105

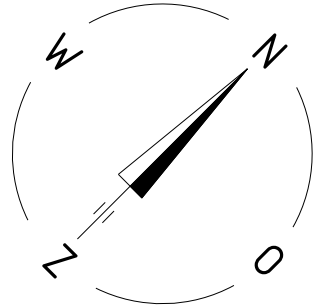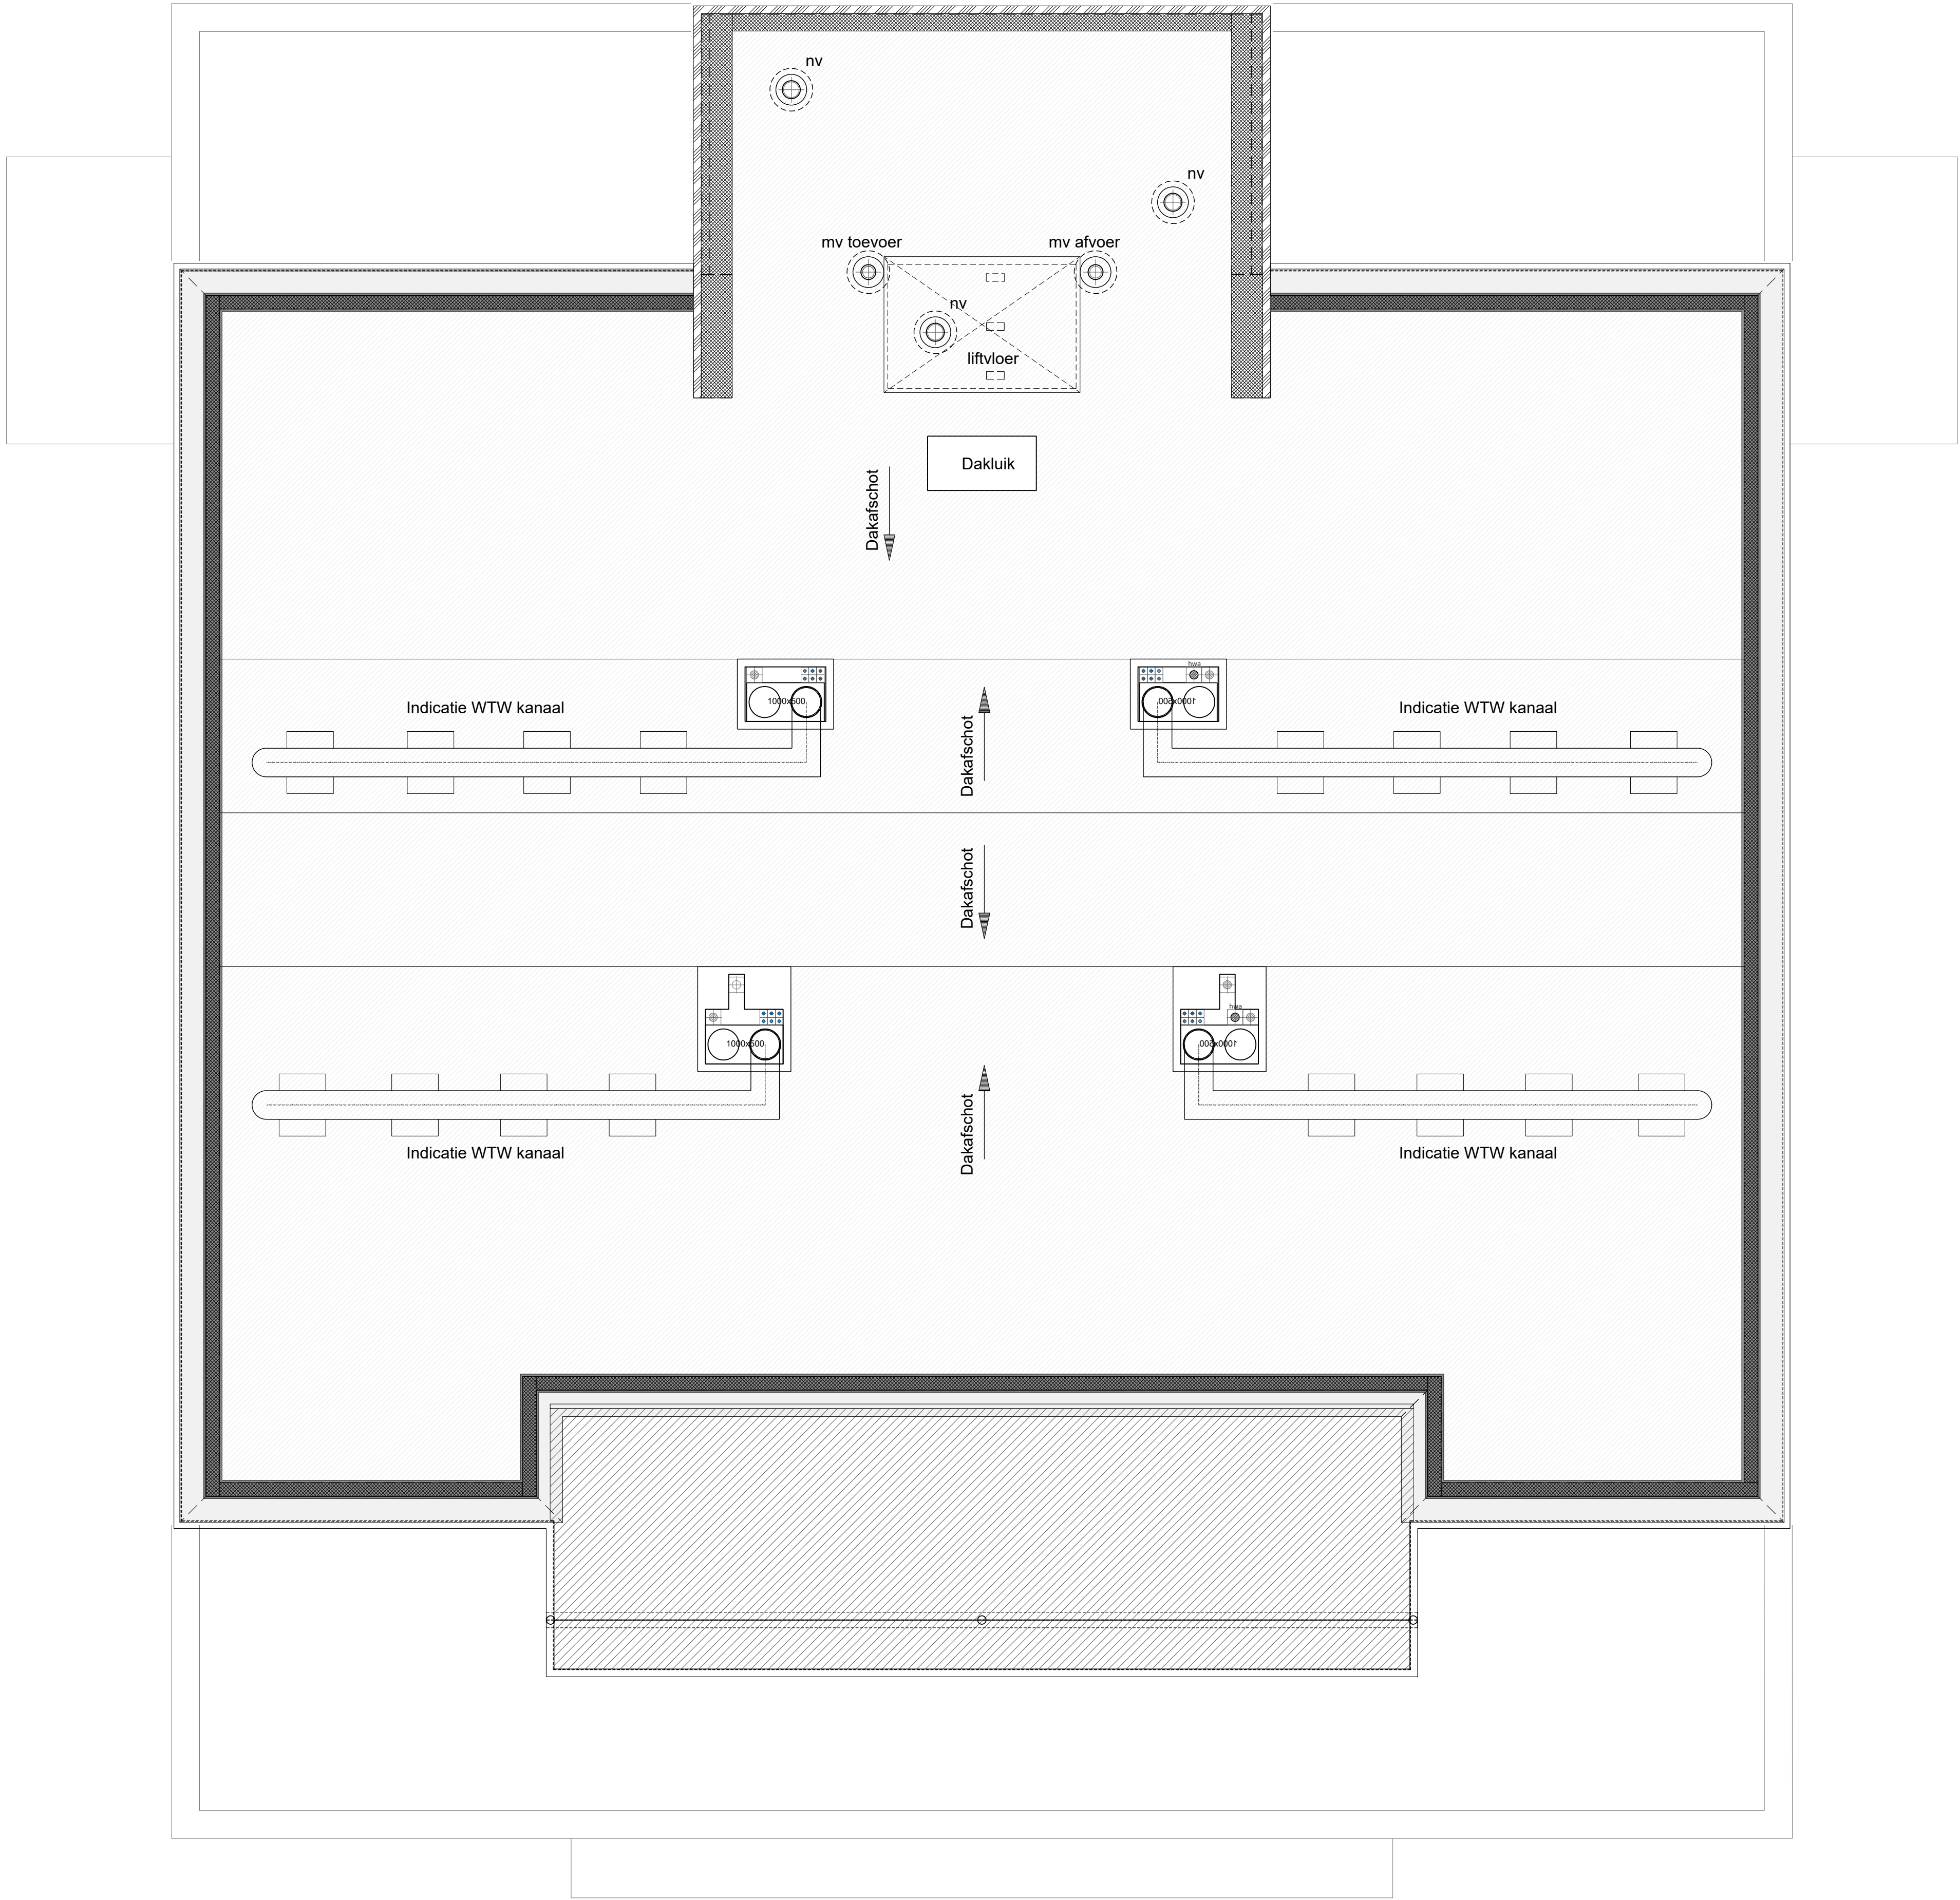

SCHOLZ BOUW
Ampèrestraat 11
1976 BE IJmuiden
0255 53 19 44
info@scholz.nl
www.scholz.nl

Projectgegevens:		
Project 00005 "Ruytenburcht" 50 app.	Onderwerp Blok 1 - dak	Datum 30.08.22
Projectadres Duitslandlaan 9 te Heemskerk	Status Verkoop	Wijzigingsdatum a. b. c.
Opdrachtgever Joss Heemskerk B.V.	Schaal 1:50	Tekeningnummer VK 106
Architect KDRA	Formaat A1	
Constructeur Tentij	Getekend door RaB	

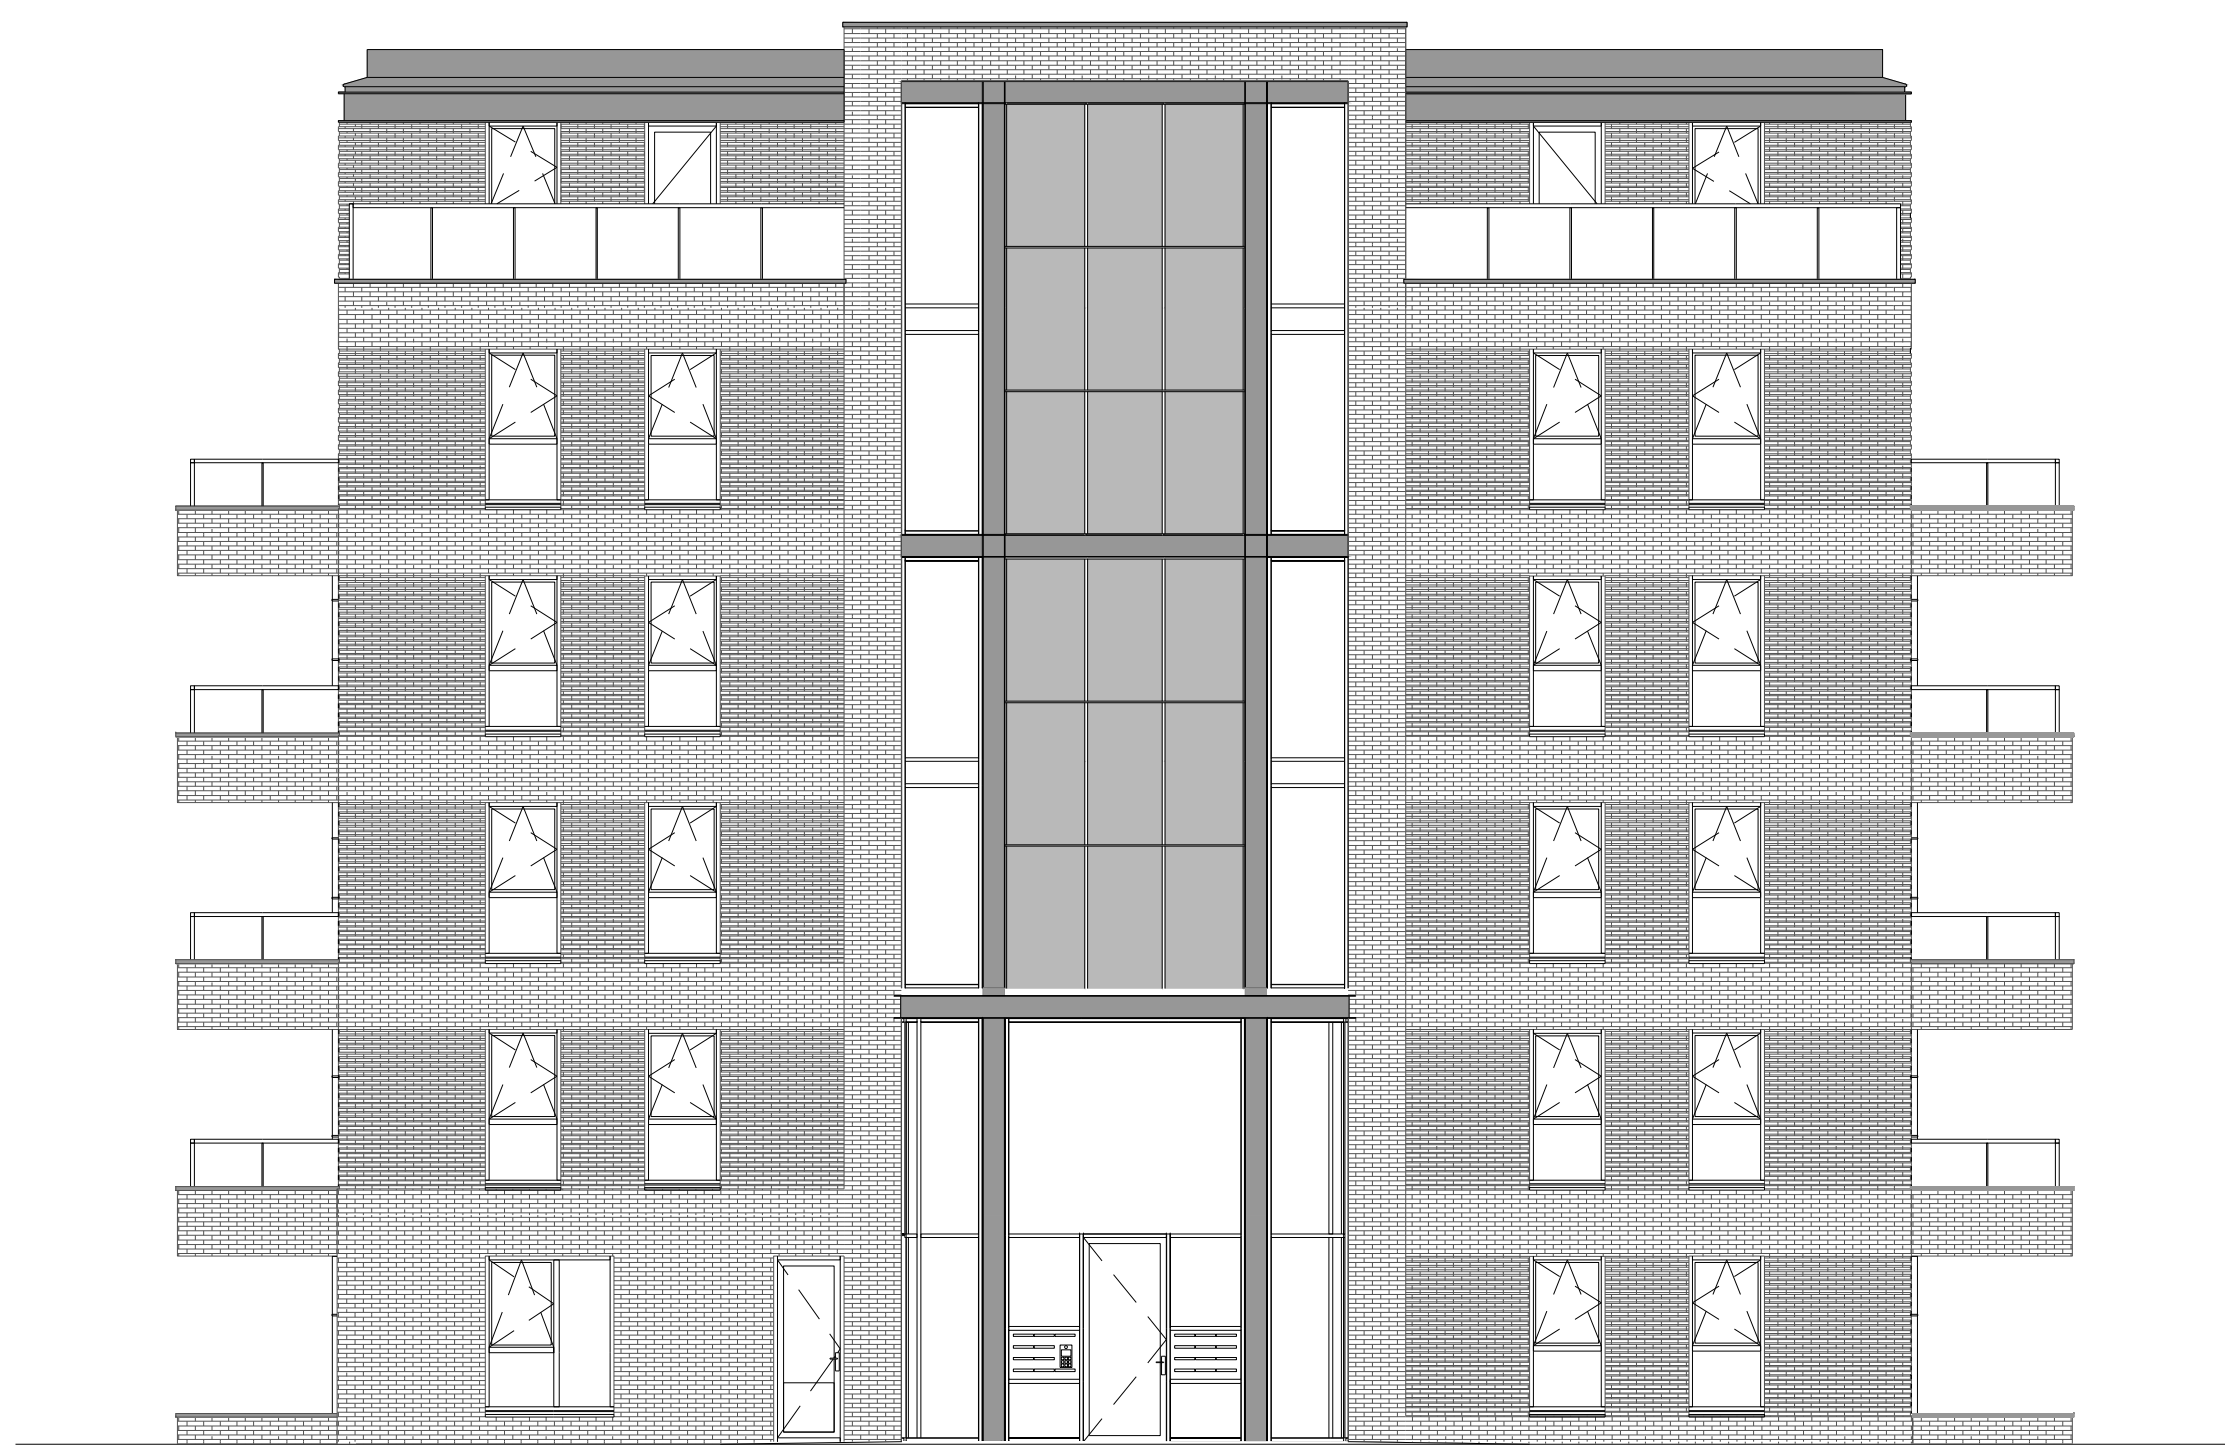

Noordwest - voorgevel



Zuidoost - achtergevel



Noordoost - zijgevel



Zuidwest - zijgevel




Ampèrestraat 11
1976 BE IJmuiden
0255 53 19 44
info@scholz.nl
www.scholz.nl

Projectgegevens:

Project
00005 "Ruyterburch" 60 app.
Projectadres
Duitslandlaan 9 te Heemskerk
Opdrachtgever
Joss Heemskerk B.V.
Architect
KDRA
Constructeur
Tentij

Onderwerp
Blok 1 - gevelaanzichten
Status
Verkoop
Schaal
1:100
Formaat
A1
Getekend door
ReB

Datum
30.08.22
Wijzigingsdatum
a.
b.
c.
Tekeningnummer
VK 200

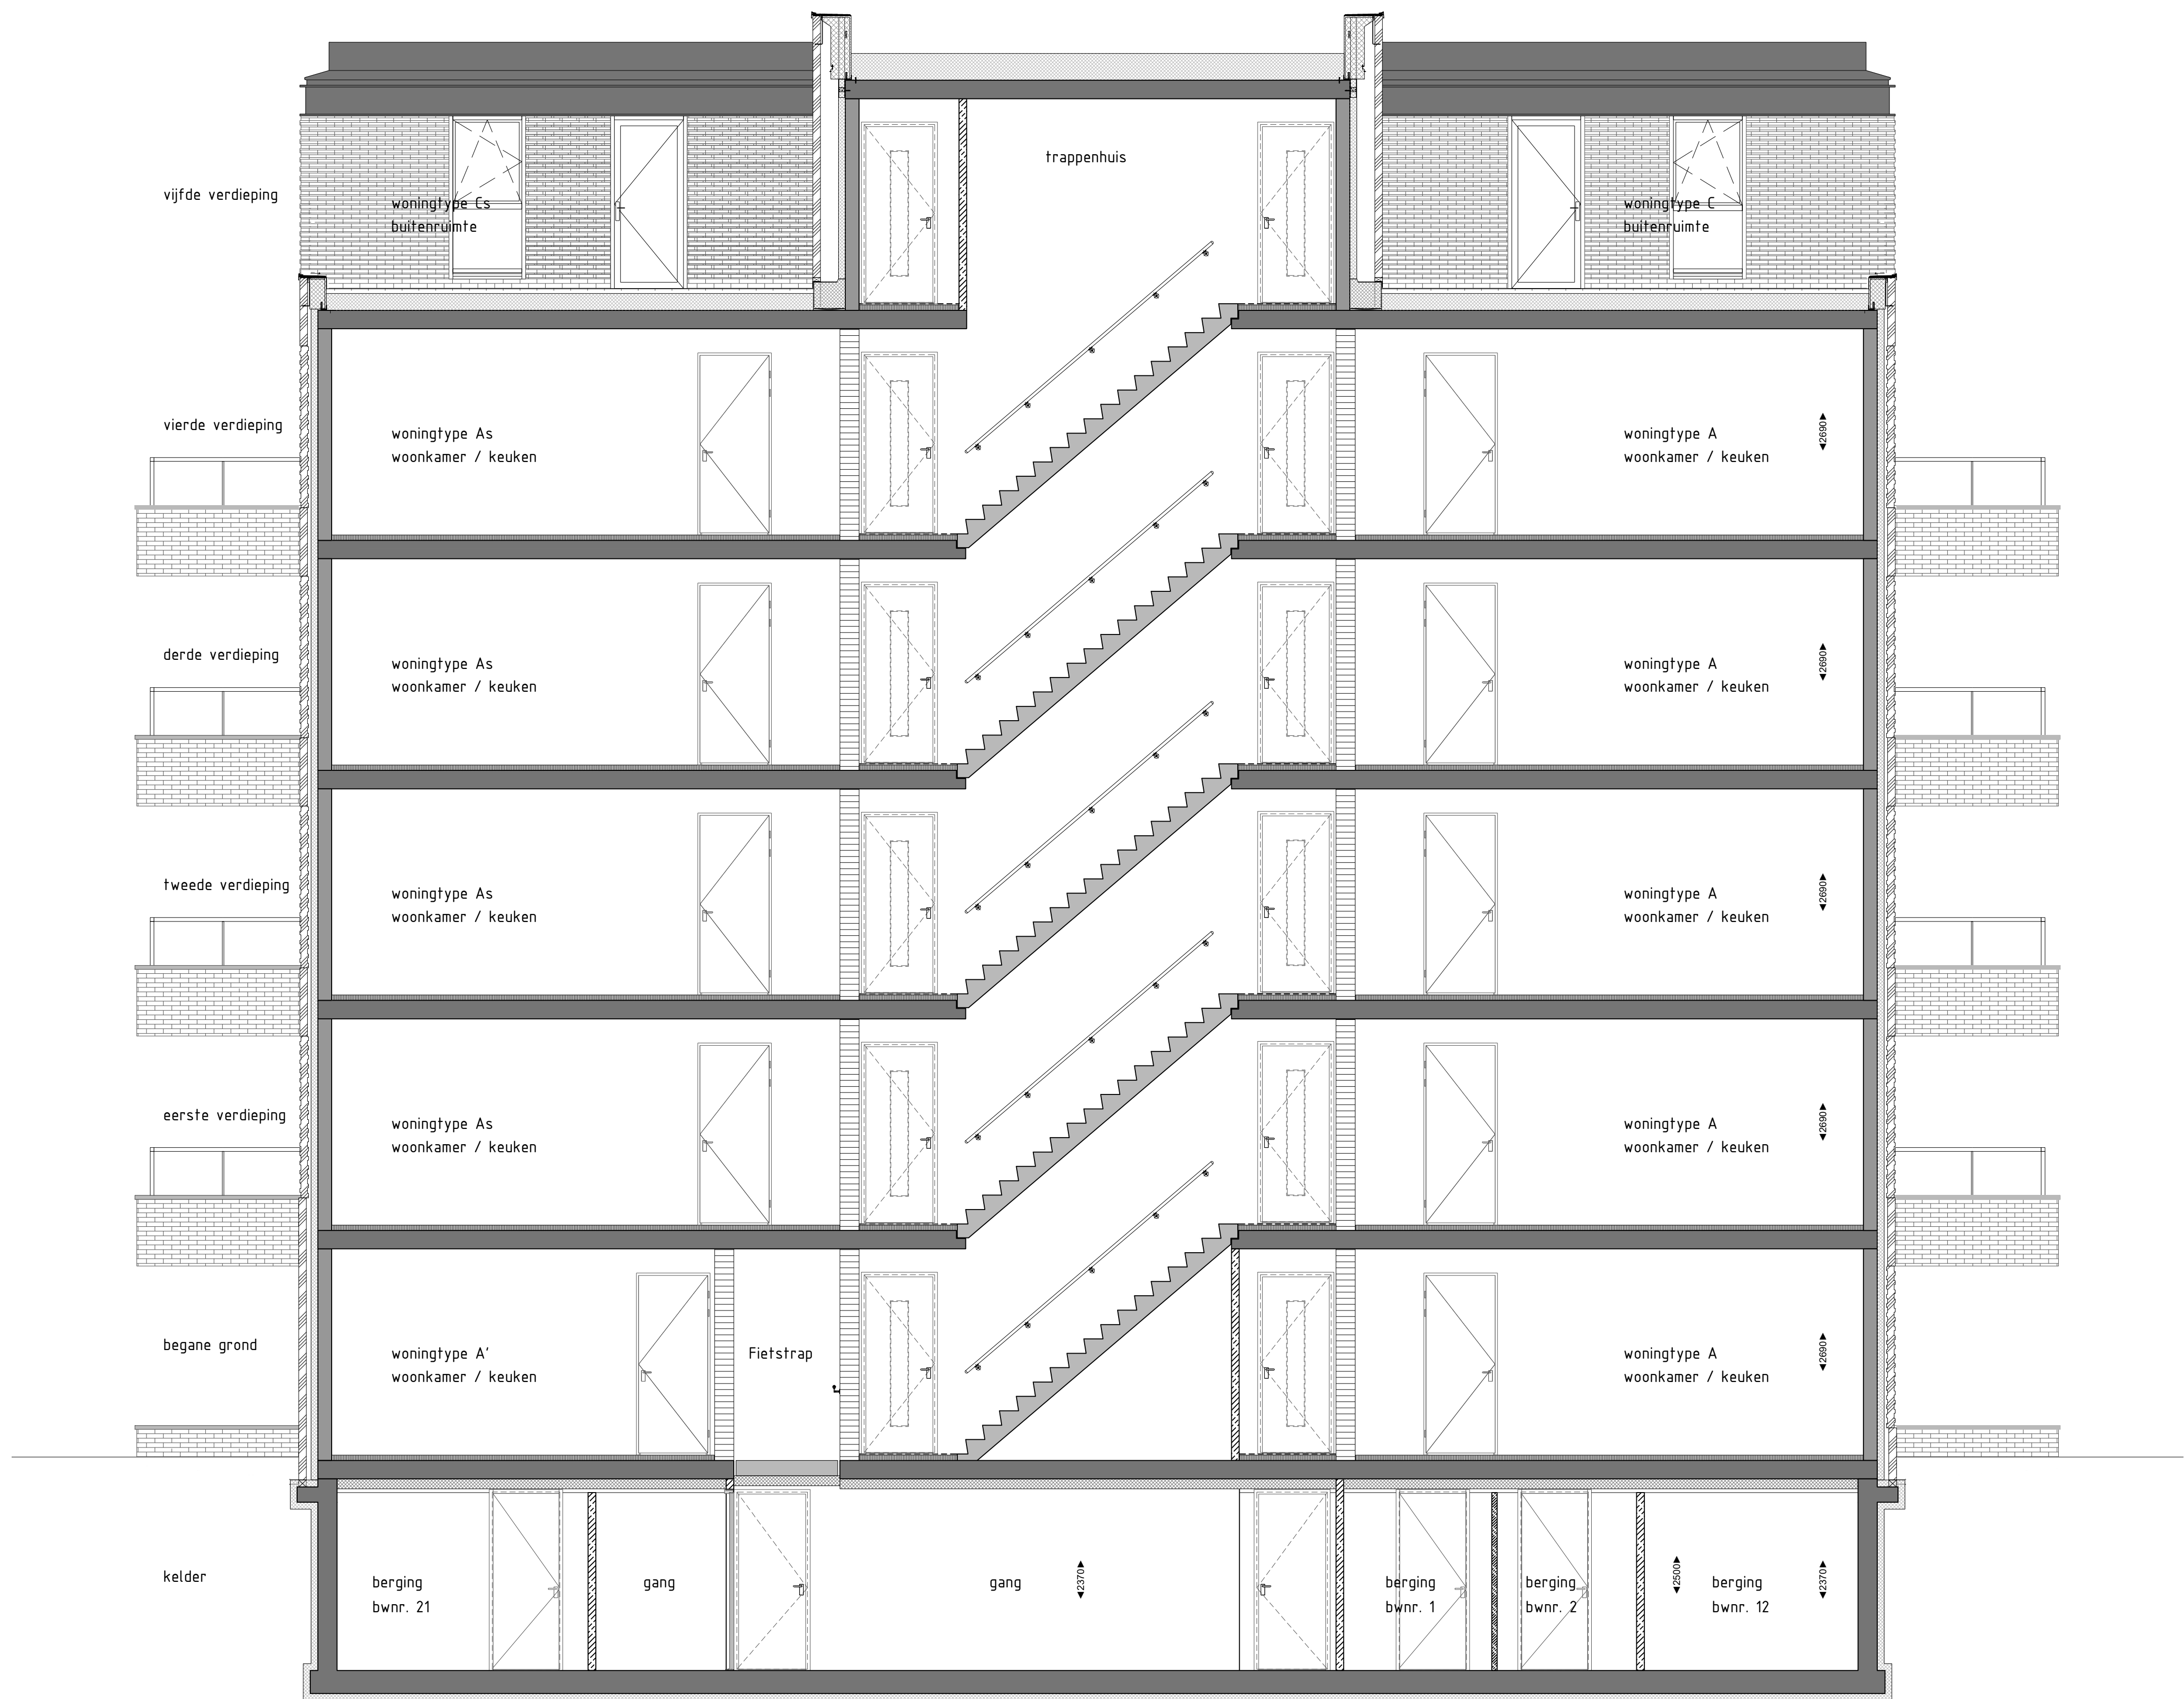

Ampèrestraat 11
1976 BE IJmuiden
0255 53 19 44
info@scholz.nl
www.scholz.nl

Projectgegevens:

Project
00005 "Ruyterburch" 50 app.
Projectadres
Duitslandlaan 9 te Heemskerk
Opdrachtgever
Joss Heemskerk B.V.
Architect
KDRA
Constructeur
Tentij

Onderwerp
Blok 1 - dwarsdoorsnede
Status
Verkoop
Schaal
1:50
Formaat
A1
Getekend door
RaB

Datum
30.08.22
Wijzigingsdatum
a.
b.
c.
Tekeningnummer
VK 300